




DIRECTORY: C:\USERS\UTENTE\DOCUMENTI\STUDIO\QM-D\_2\_STUDIO\QM-D\_2\_STUDIO.dwg | PLOTTED ON: 17/07/2017 14:07:41 | BY USER: UTENTE

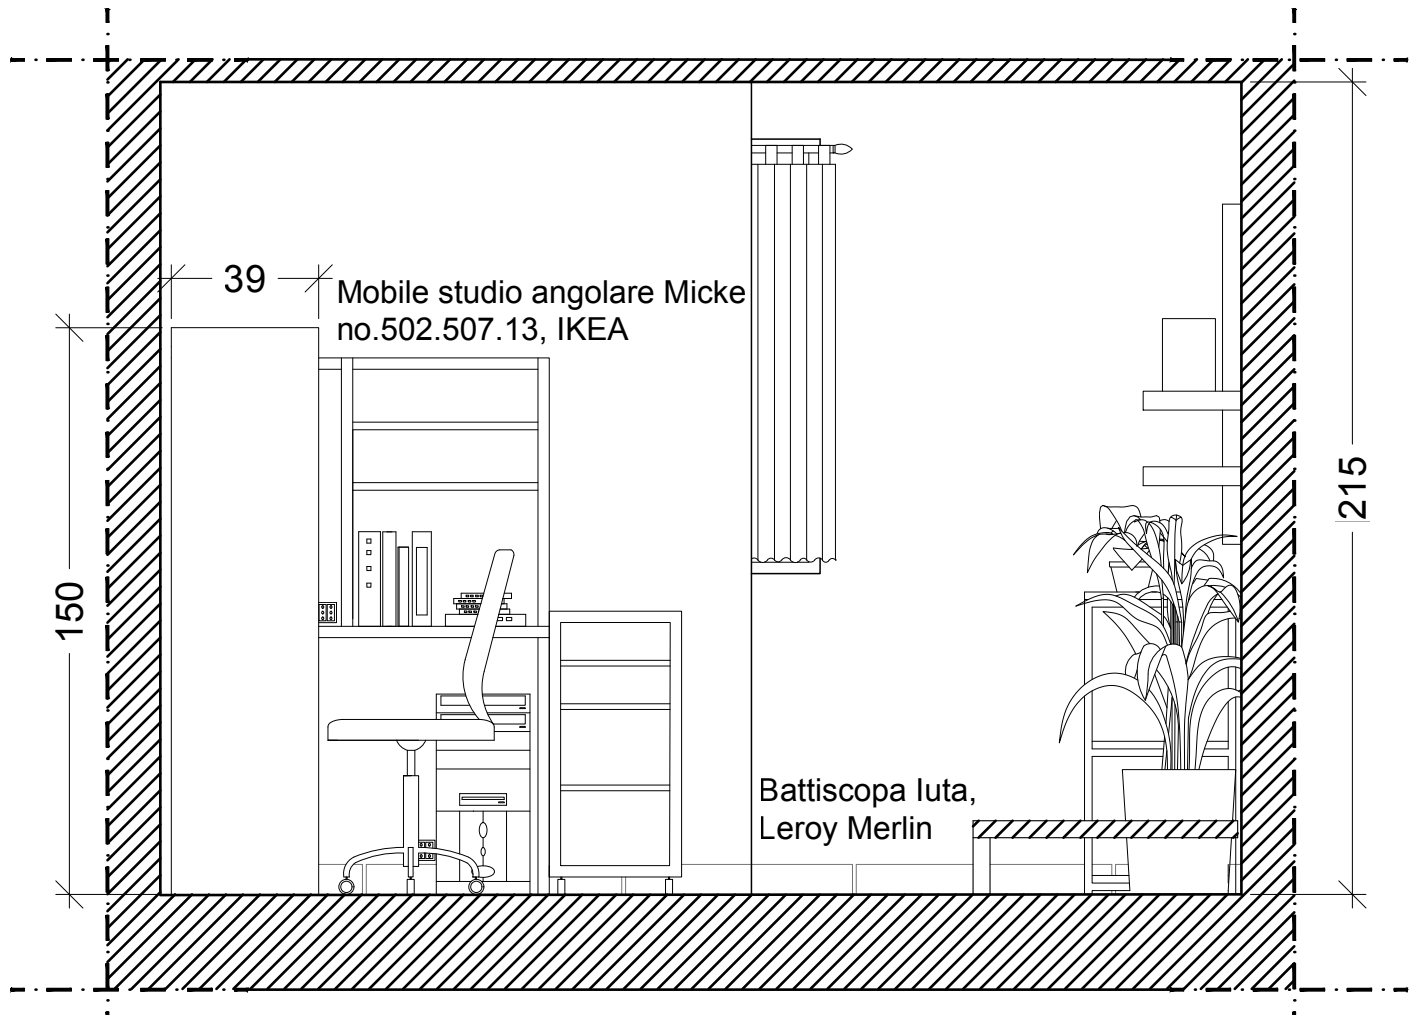


SEZIONE A

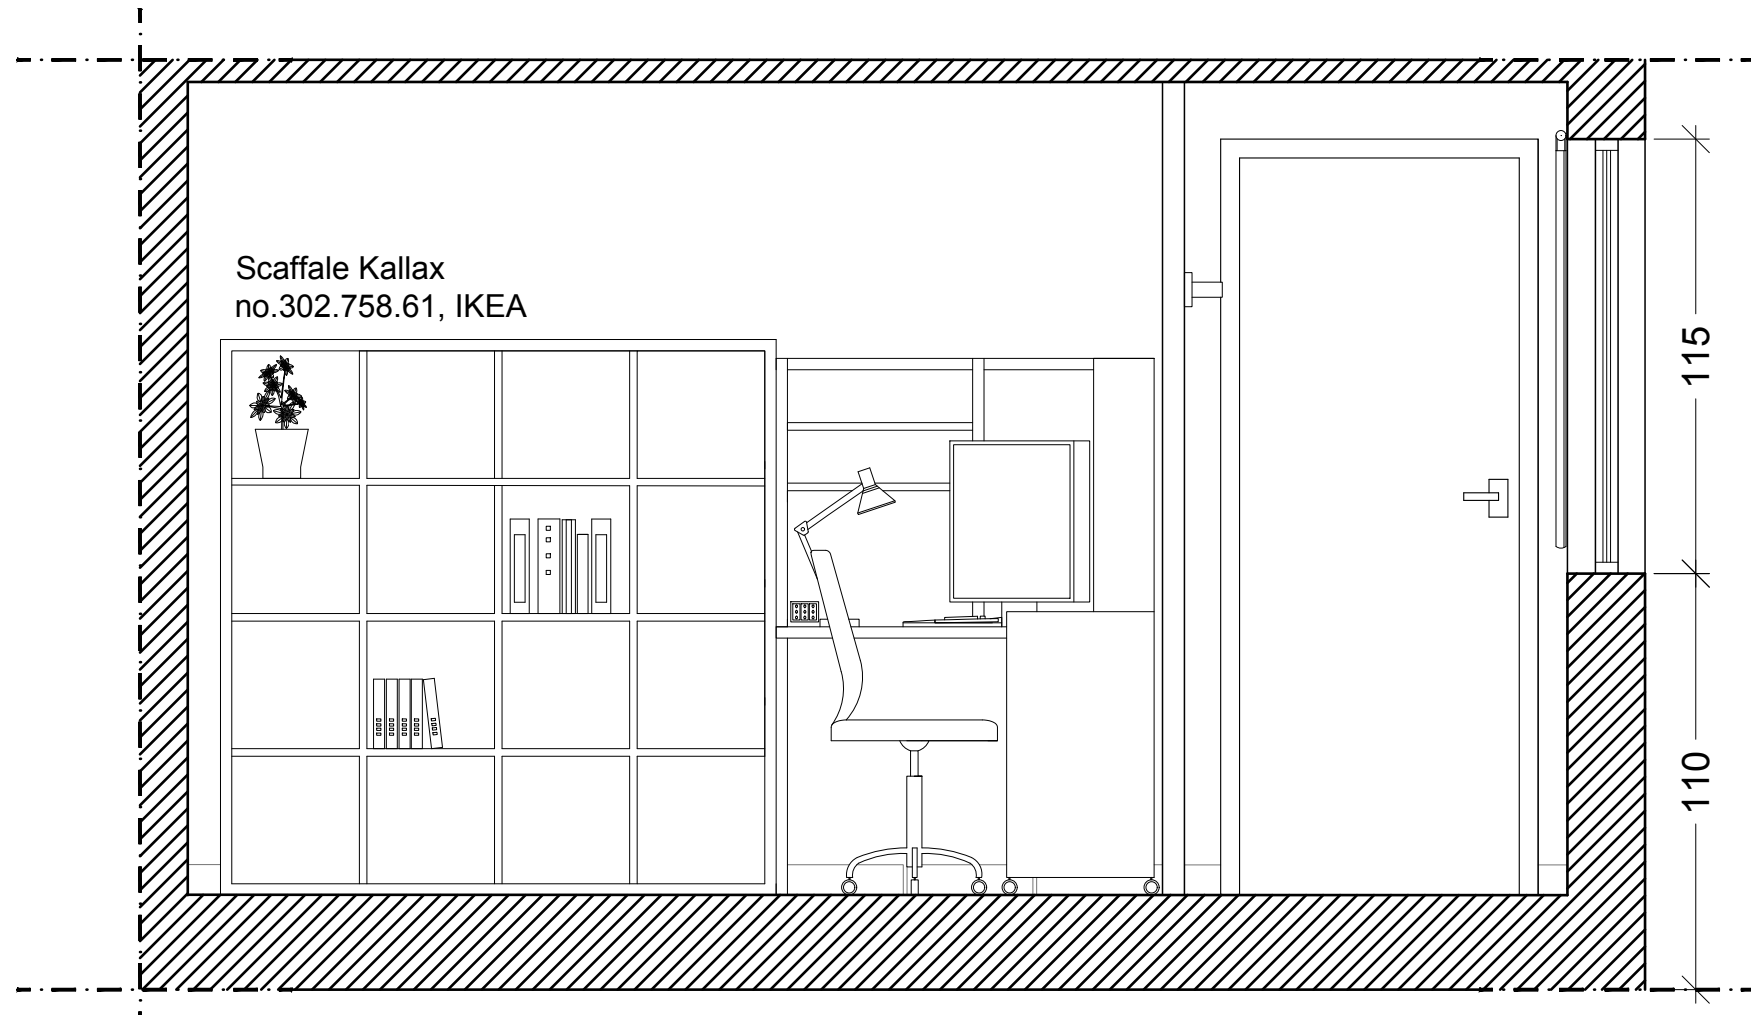

SEZIONE B

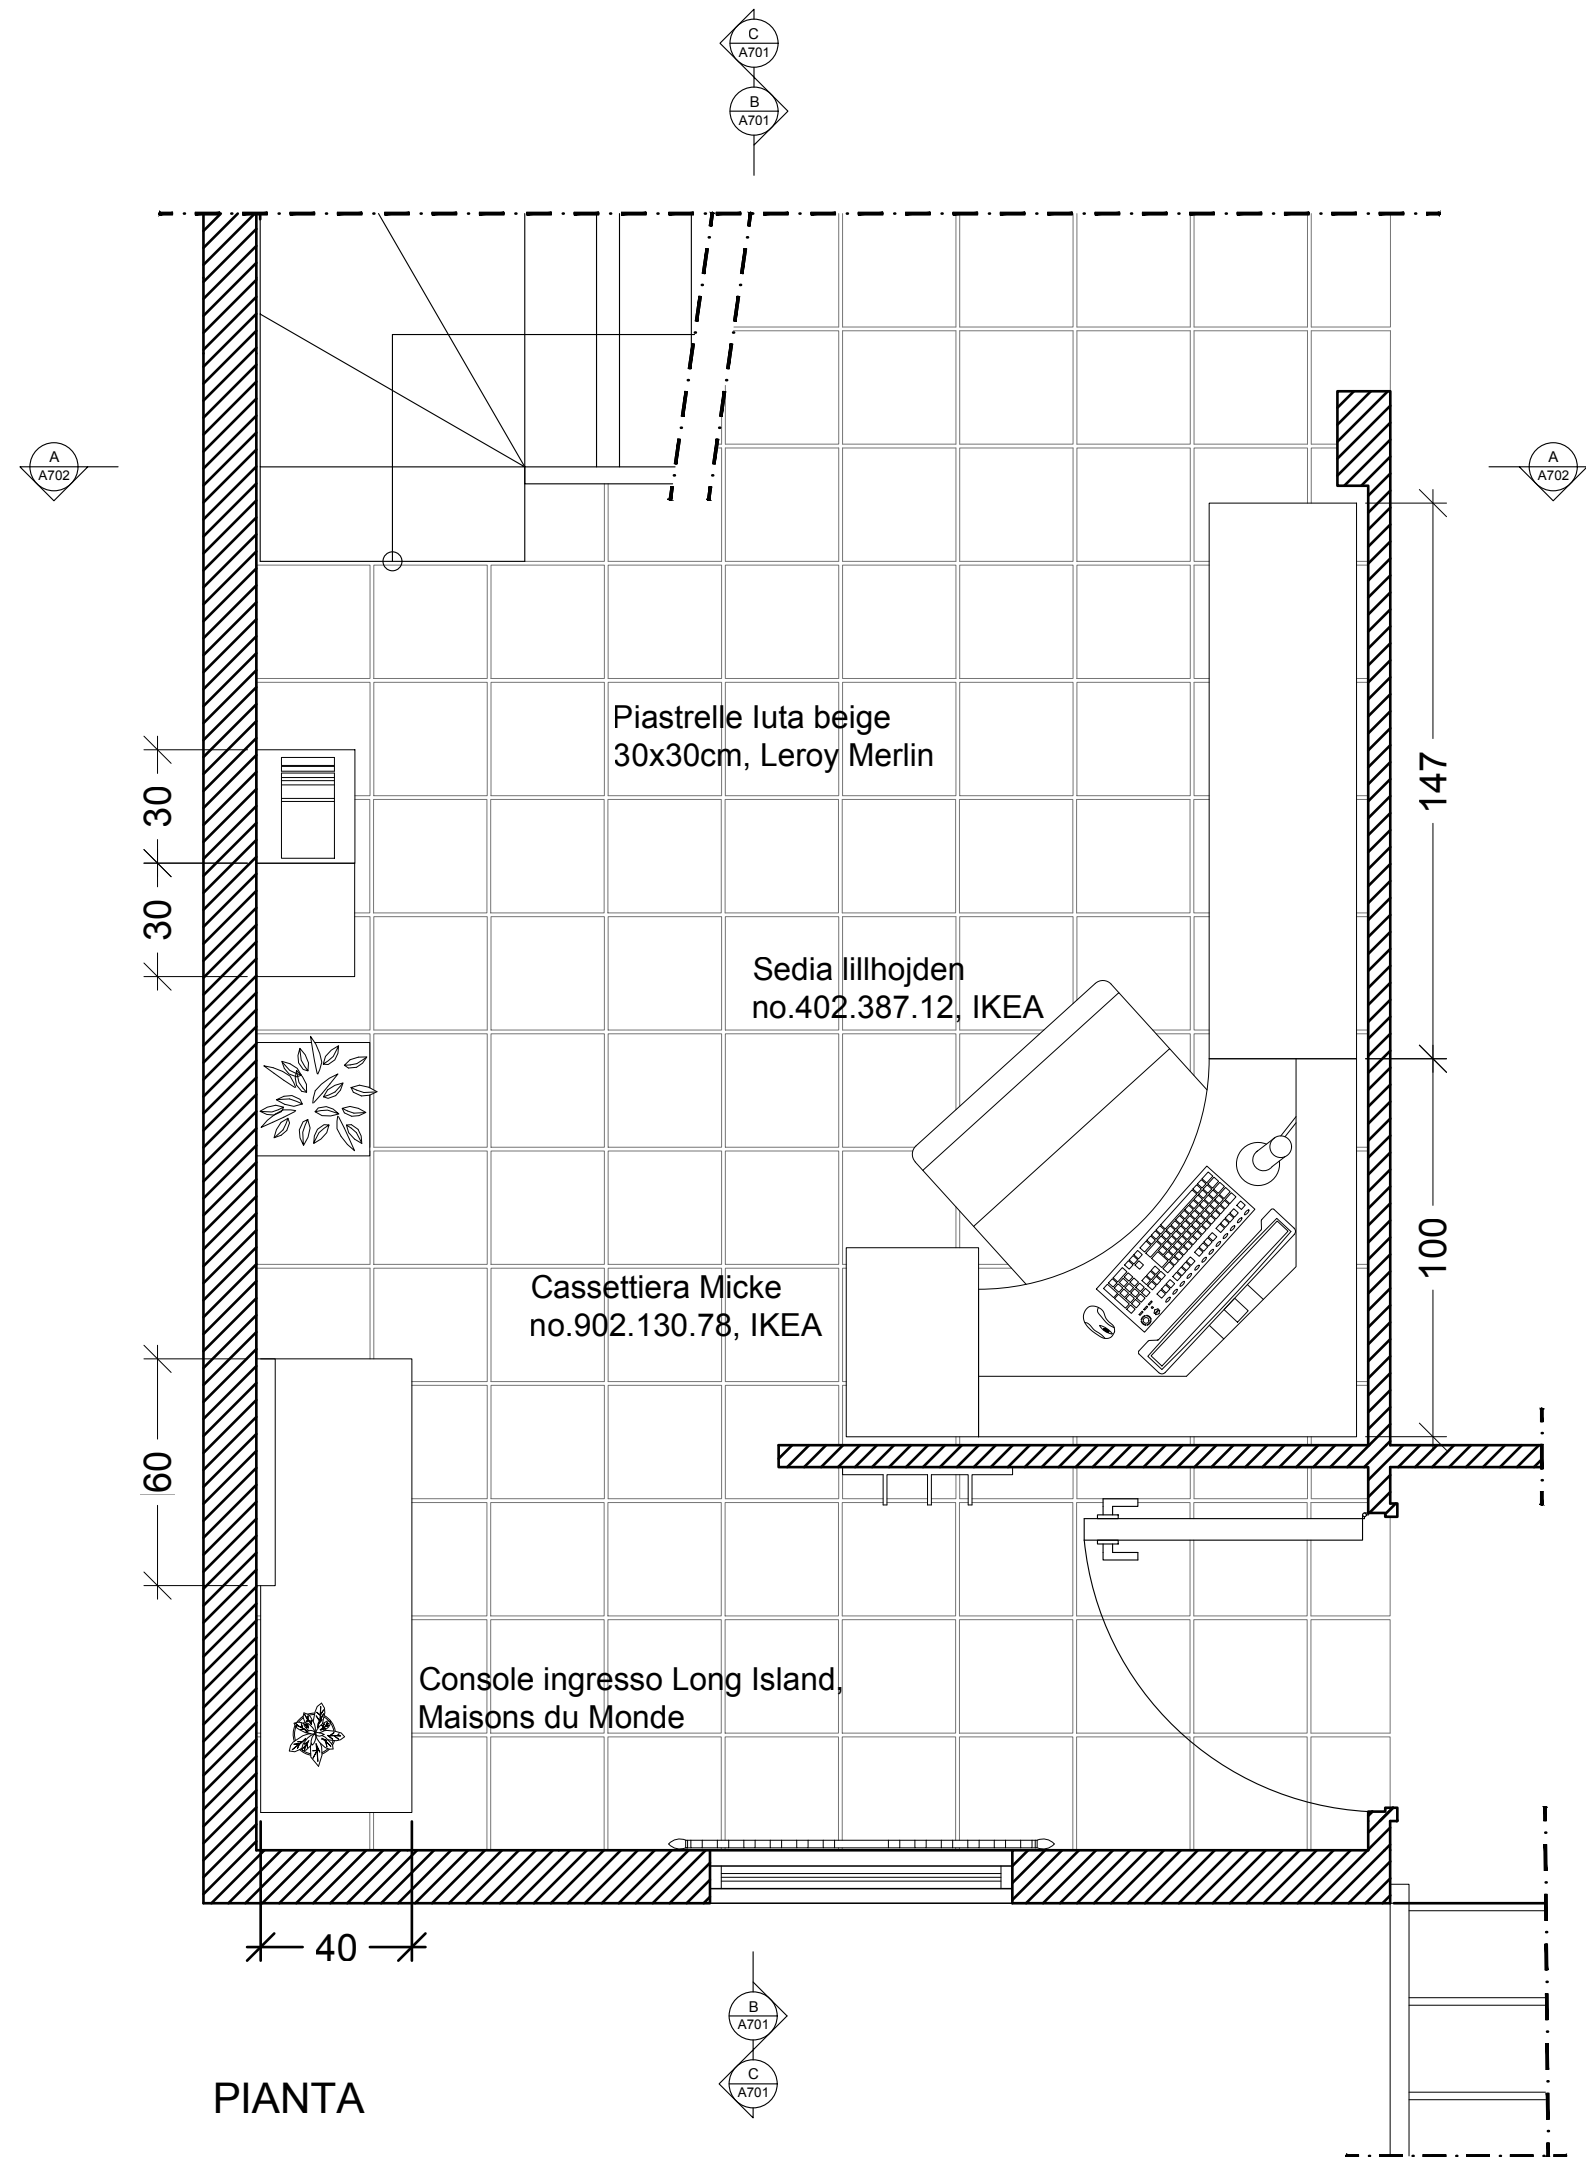

PIANTA

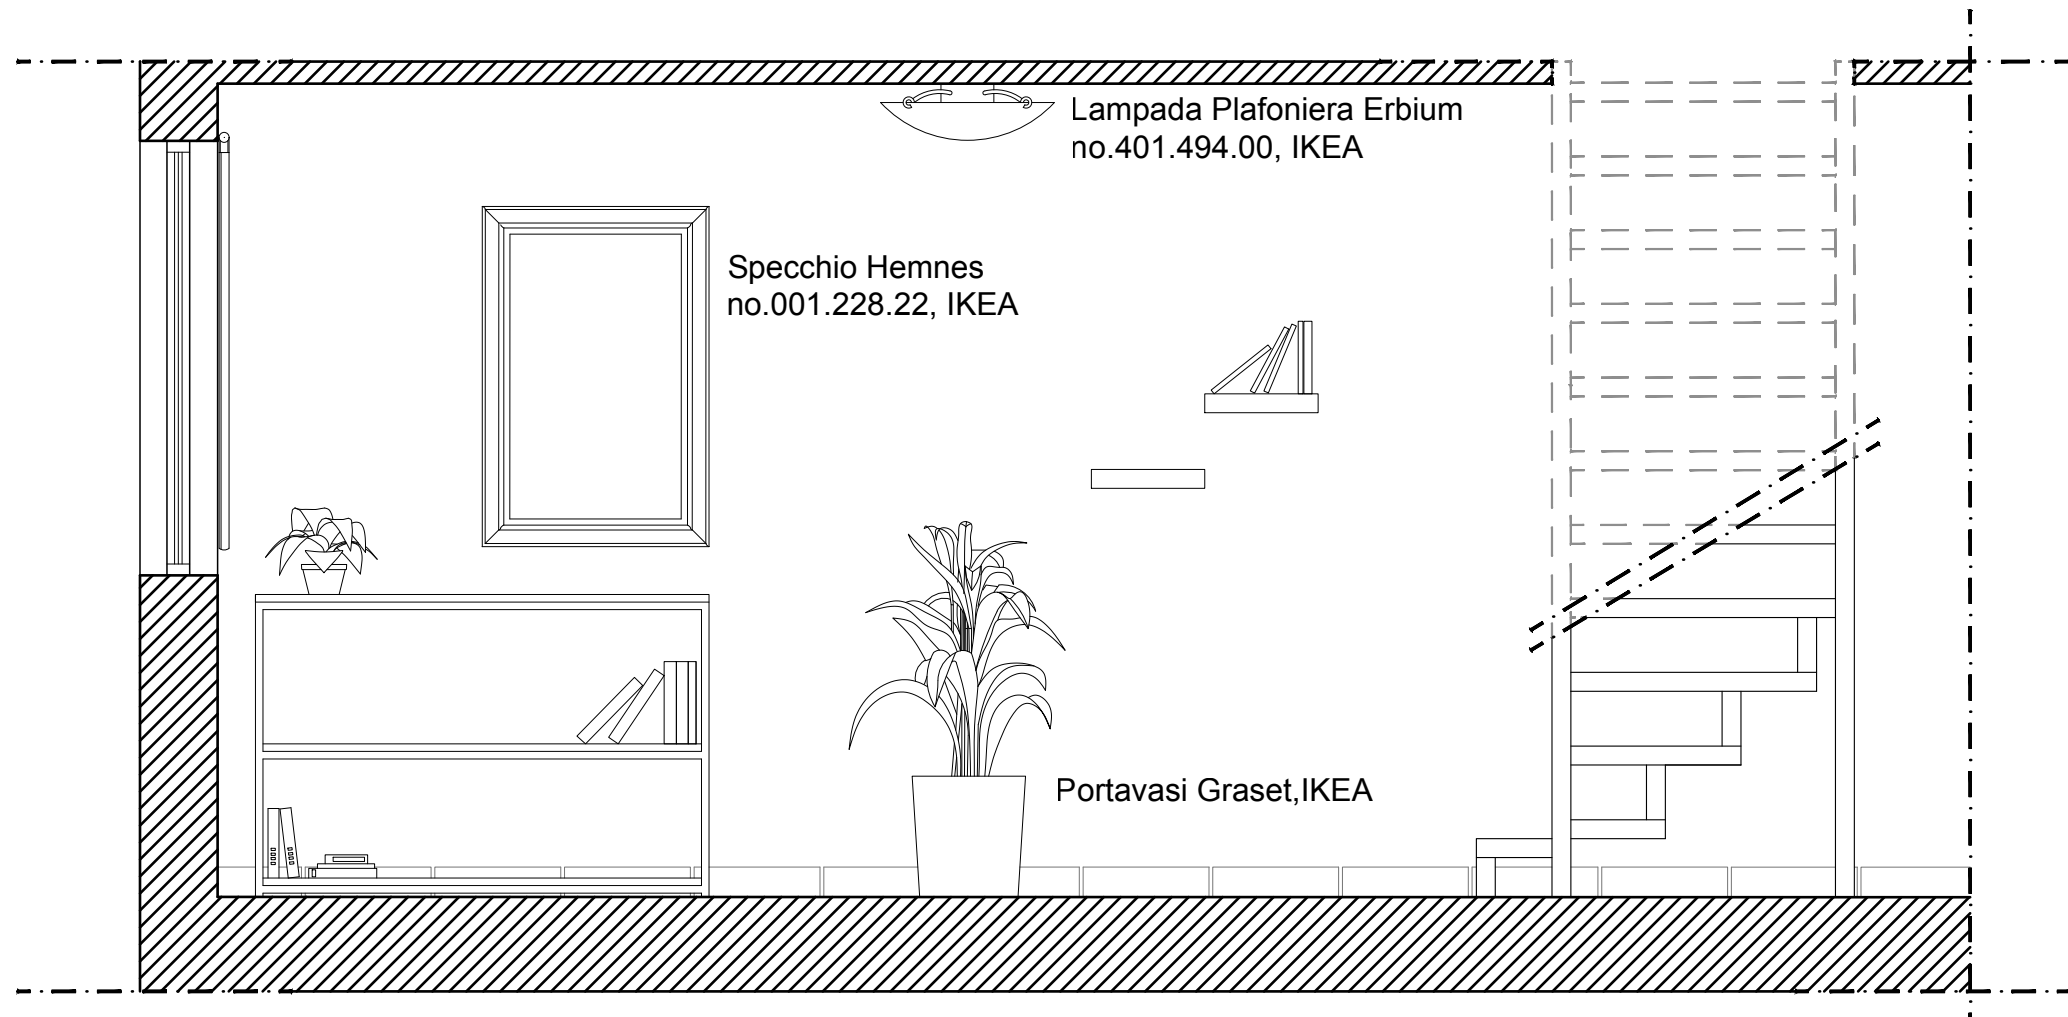

SEZIONE C

POLITECNICO DI MILANO  
SCUOLA DEL DESIGN  
C.L. DESIGN DEGLI INTERNI  
PROGETTO:

DUPLEX  
QUINTA MONROY  
STUDIO

CORSO:

STRUMENTI E METODI  
DEL PROGETTO

DOCENTE:

MARCO FERRARA

STUDENTI:

ANNA CORBETTA

OGGETTO:

PIANTA E SEZIONI STUDIO

NOTE:

NOME FILE:

QM-D\_2\_STUDIO.dwg

VERS DATA

REV: A

FORMATO: A1

TAVOLA NO.: 1 DI 1

DATA: 2017/07/16

SCALA: 1:20

REV: A

FORMATO: A1

10 120cm 150cm 100cm

A401