




SEZIONE A

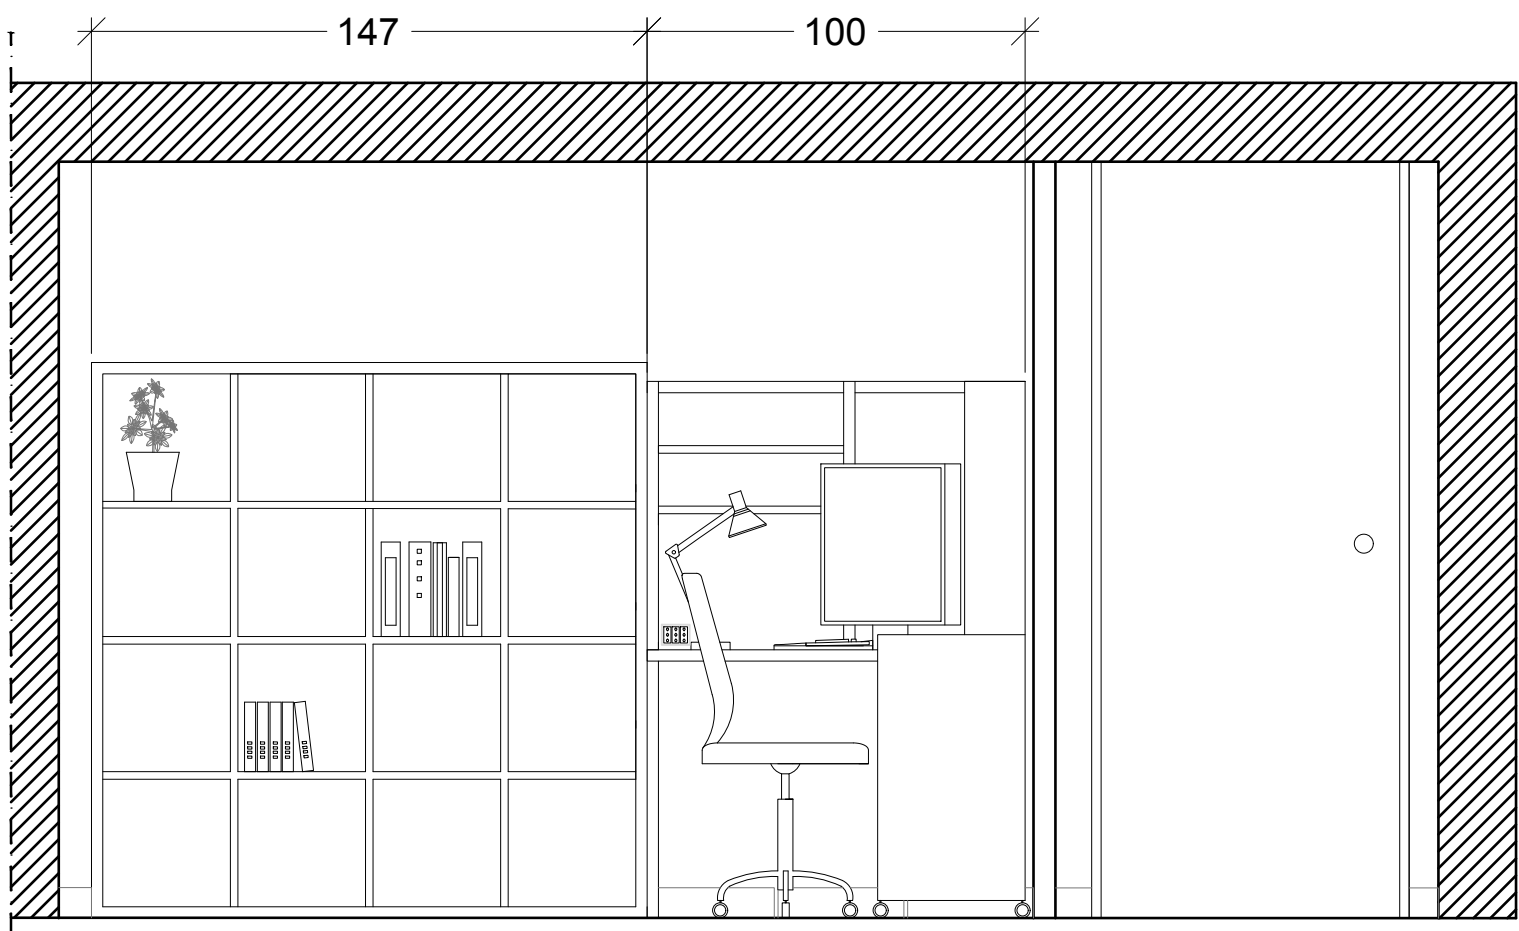

SEZIONE B

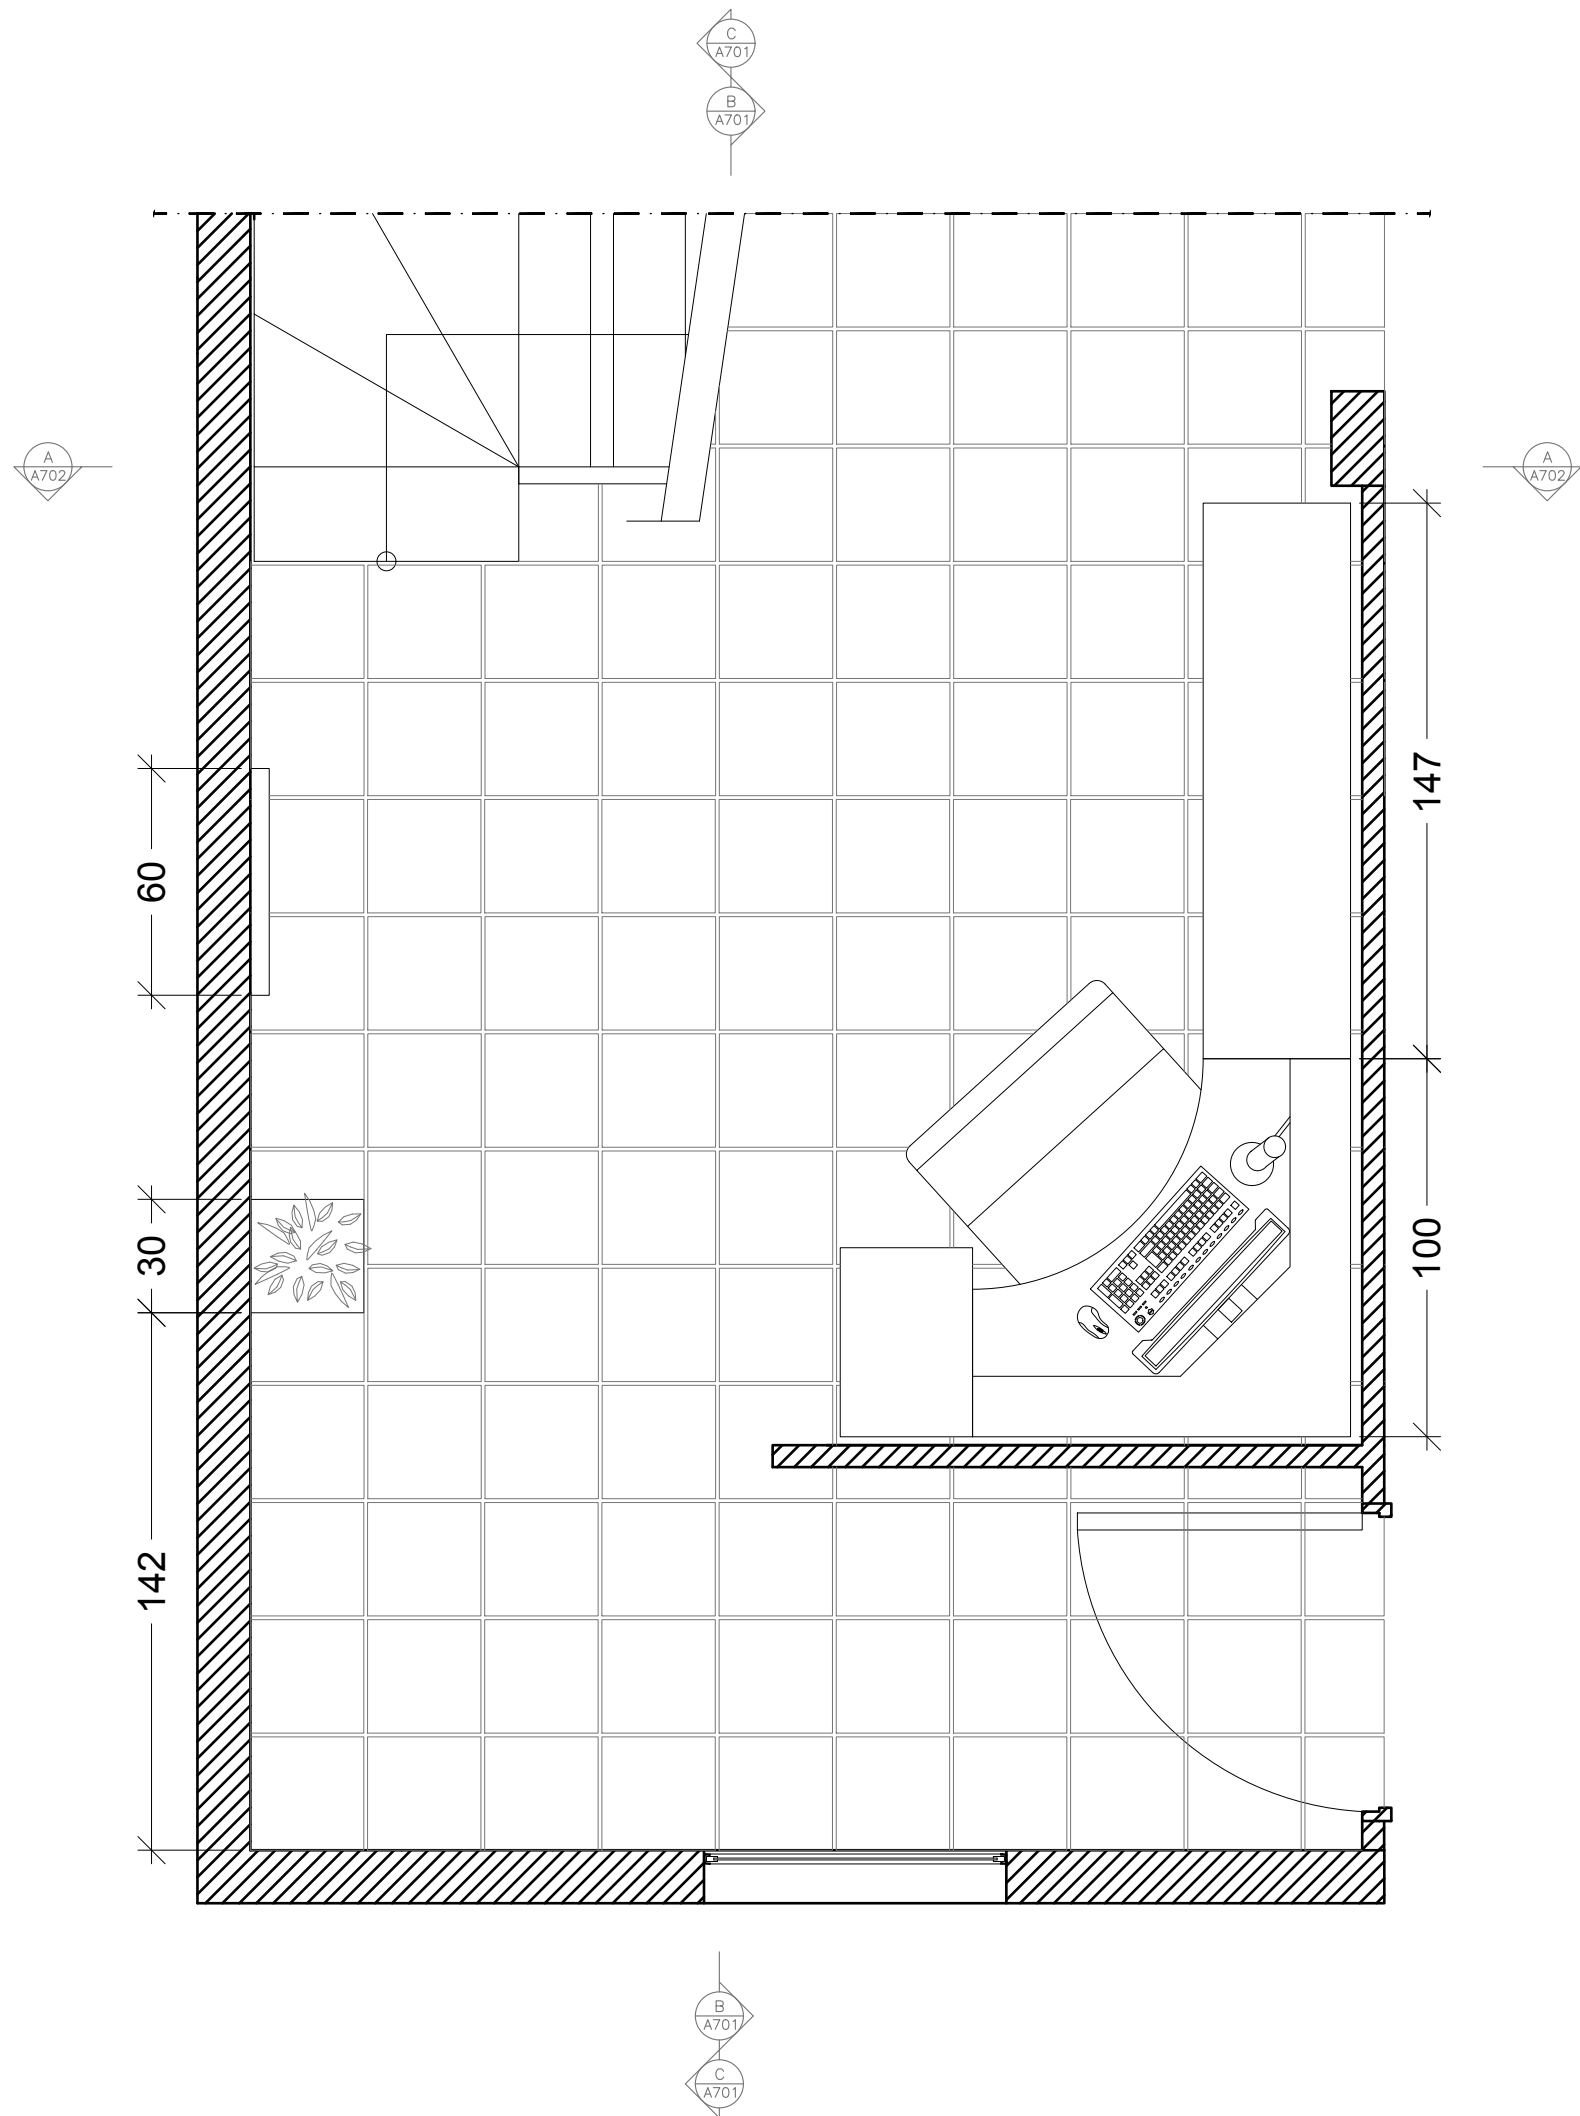

PIANTA

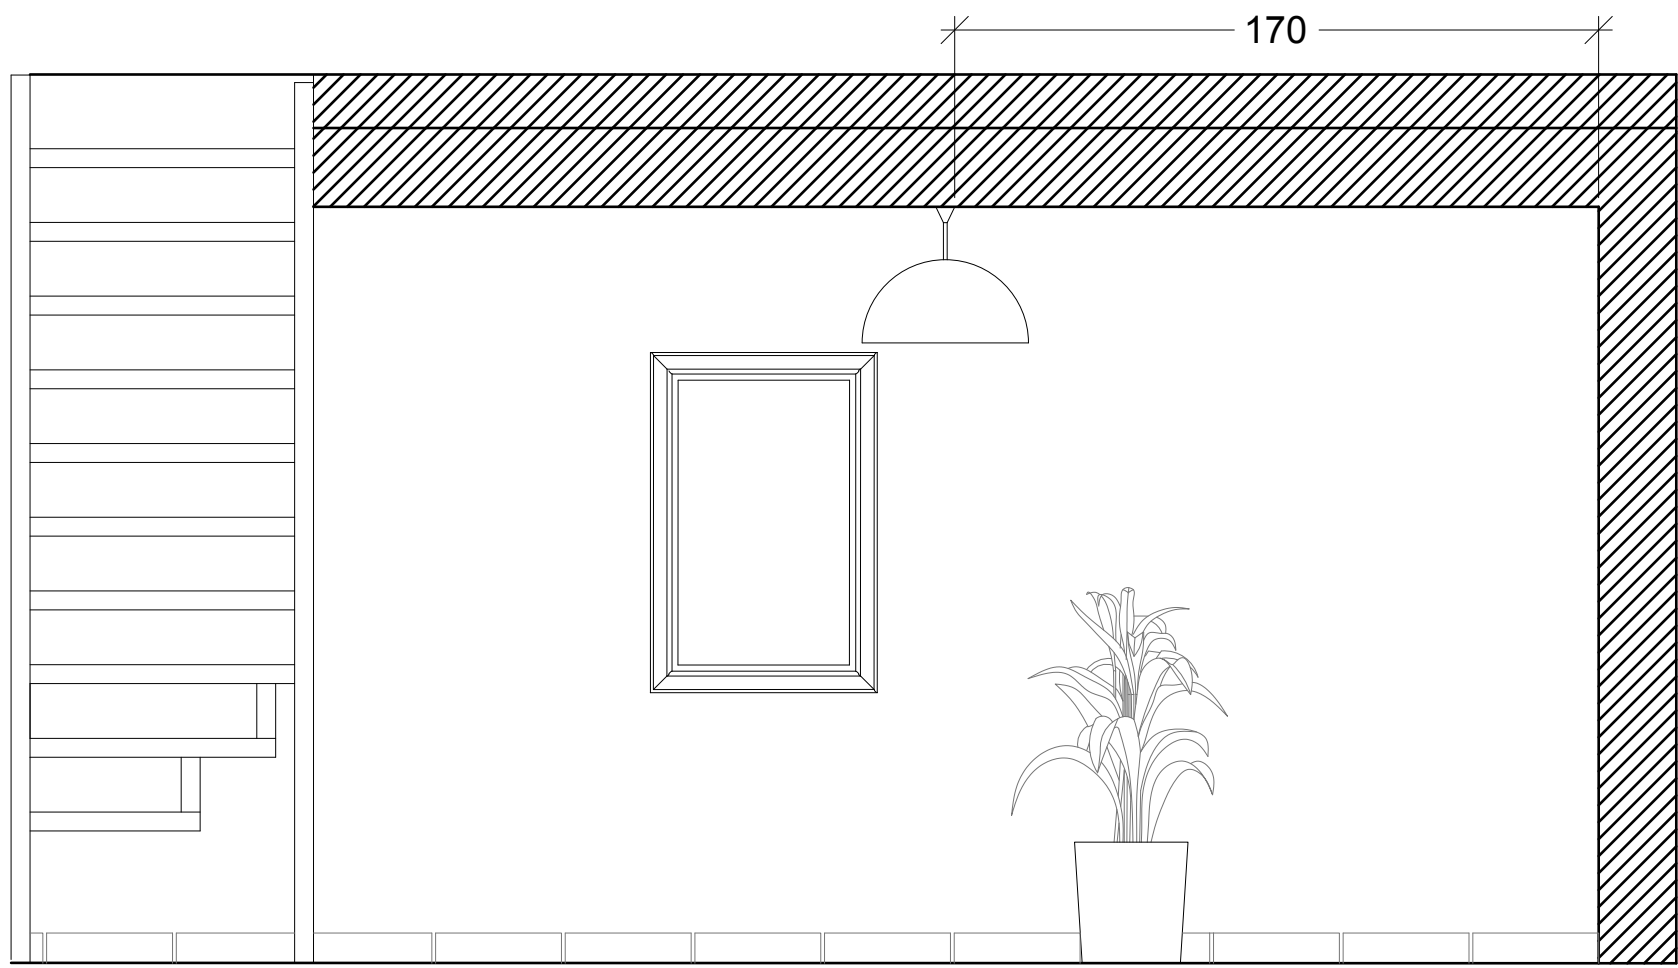

SEZIONE C