




SEZIONE A

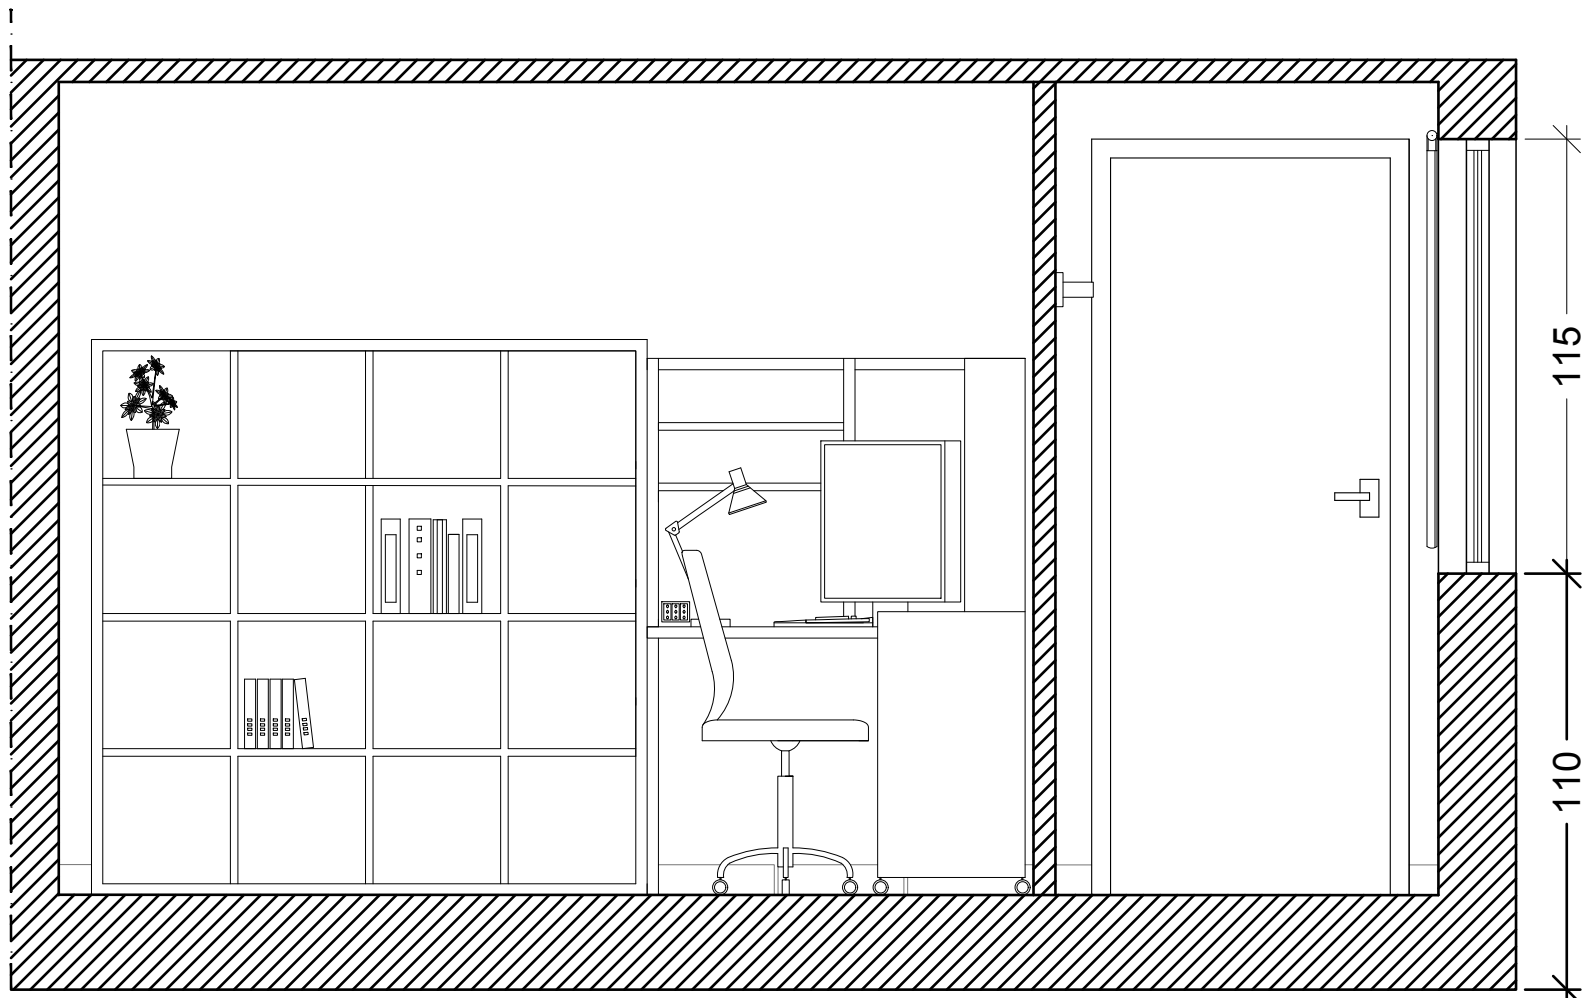

SEZIONE B

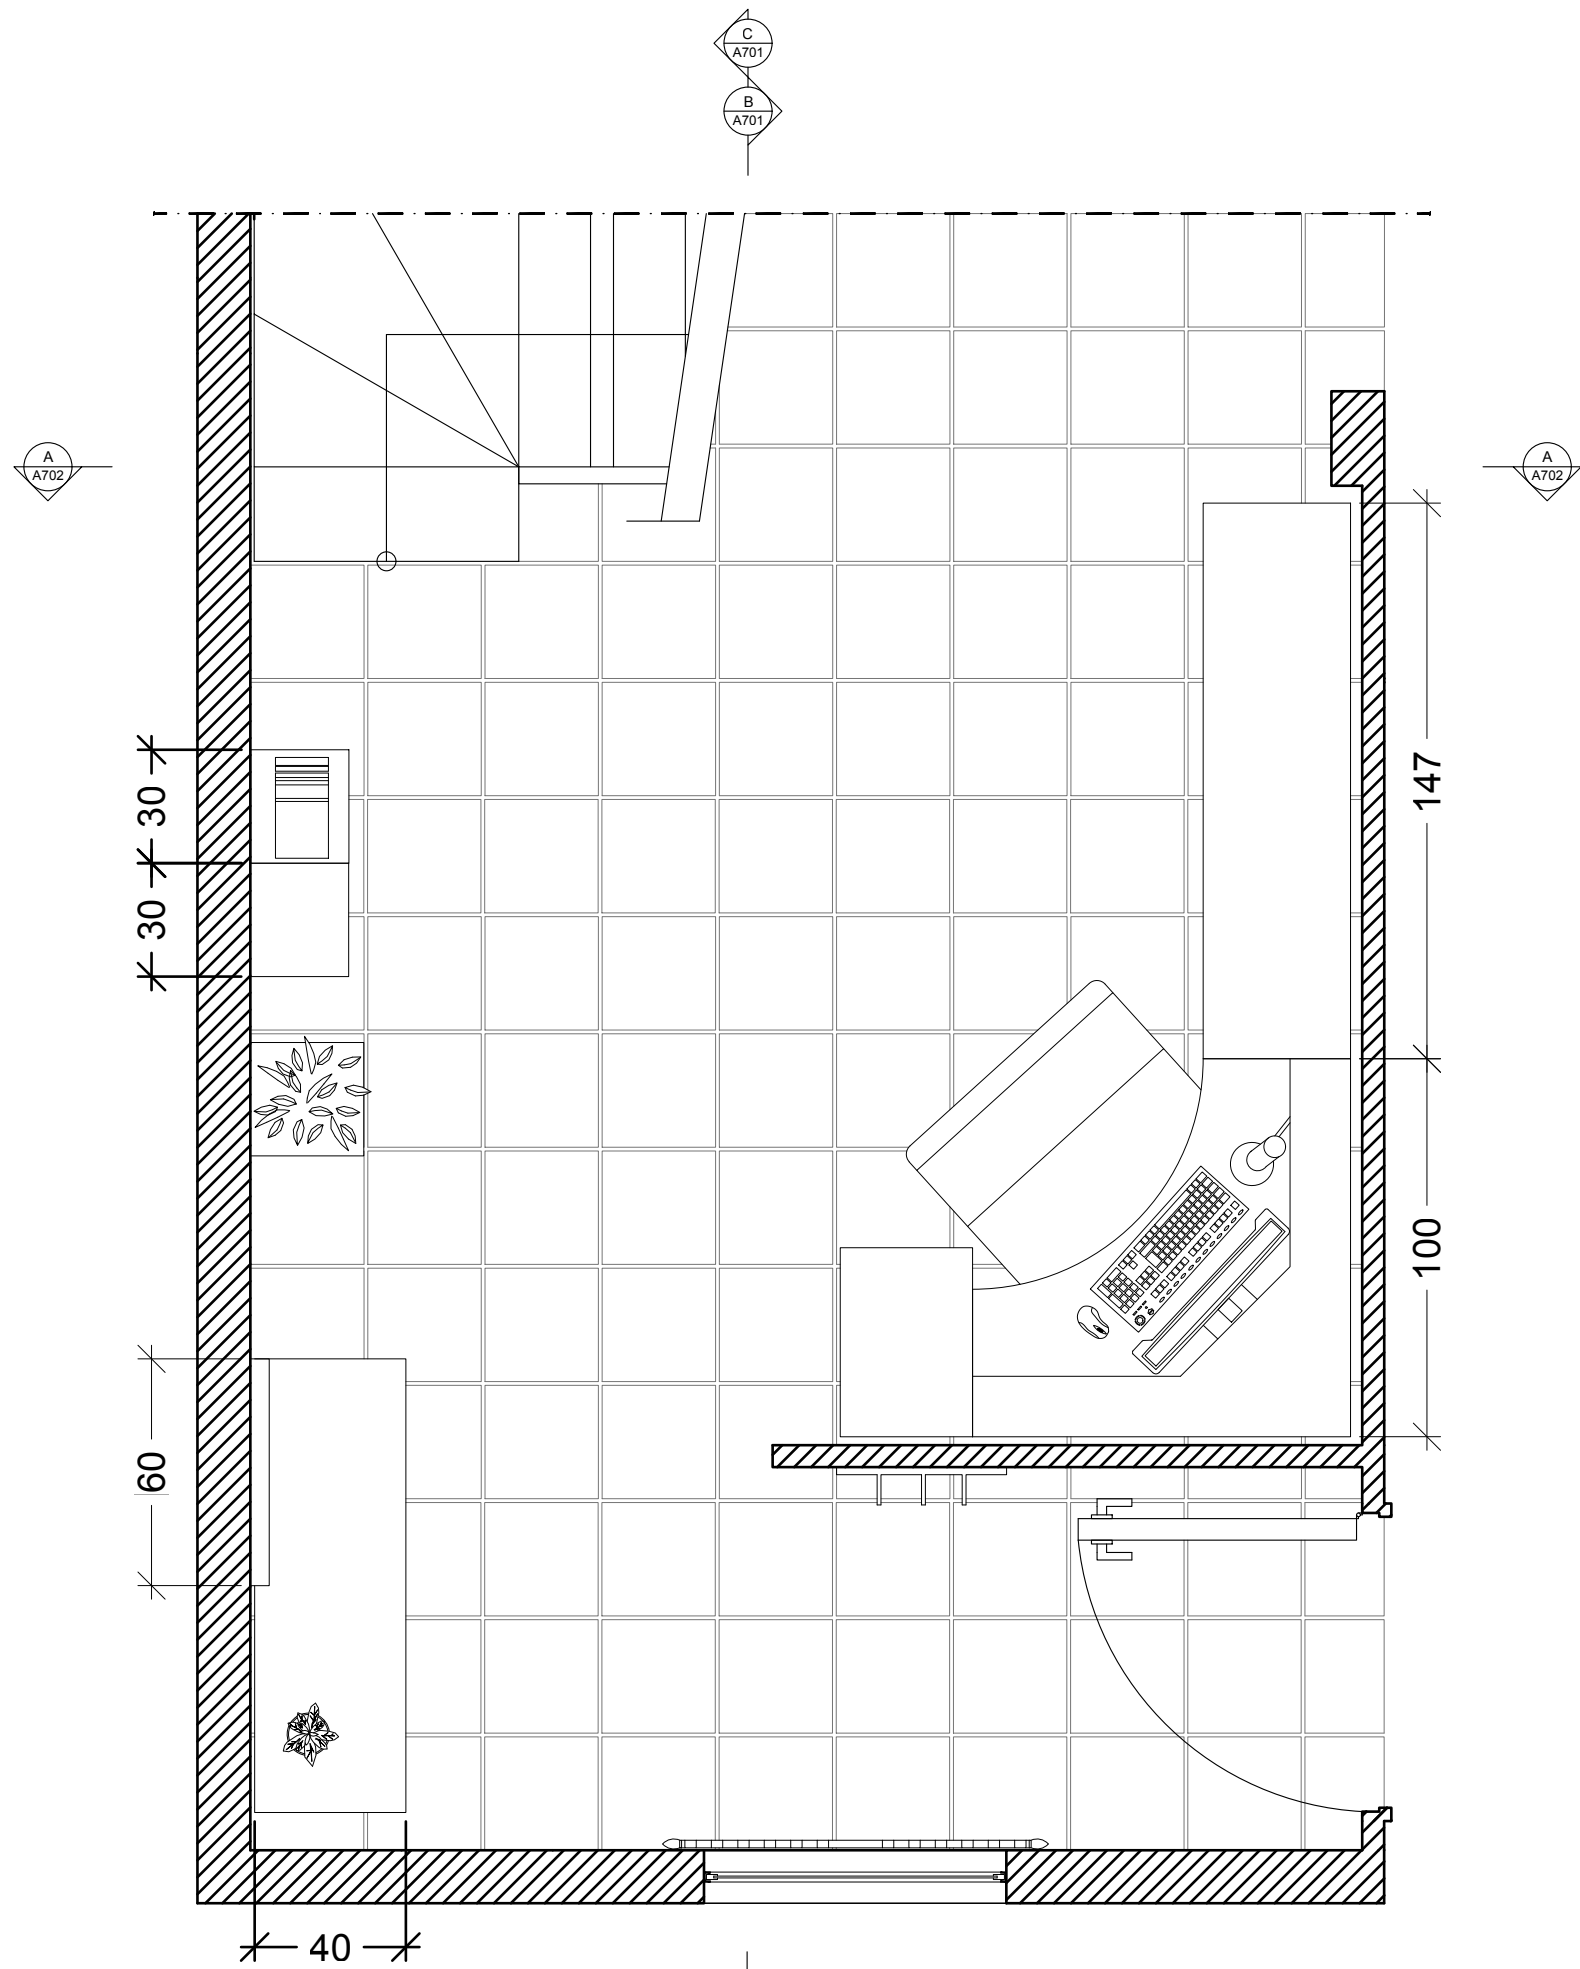

PIANTA

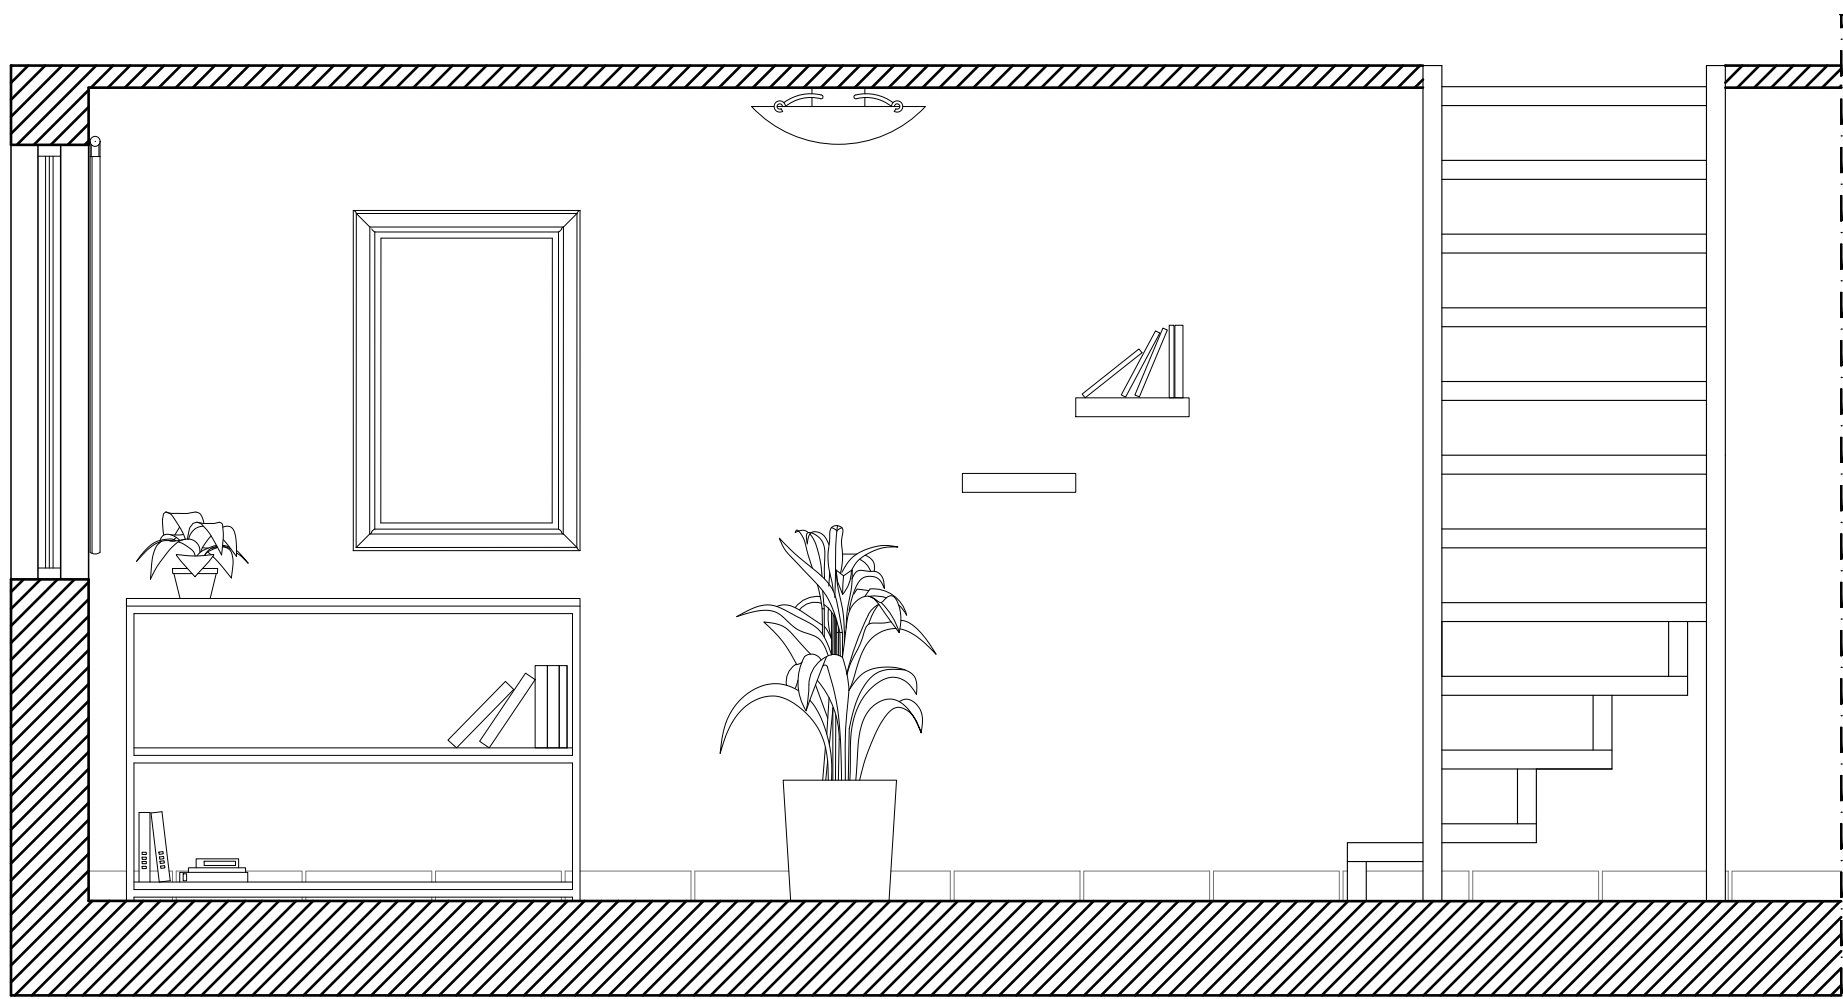

SEZIONE C

LISTA DI ARREDI:

Piastrelle luta beige 30x30cm prodotto da Leroy Merlin
Battiscopa luta beige 8x31cm prodotto da Leroy Merlin
Lampada Plafoniera Erbium 15x46cm prodotto da IKEA
Lampada da lavoro Hektar prodotto da IKEA
Specchio Hemnes 60x90cm prodotto da IKEA
Portavasi Graset 30x30cm prodotto da IKEA
Console ingresso Long Island 80X120x40cm prodotto da Maisons du Monde
Scaffale Kallax 147x147x39cm prodotto da IKEA
Cassettiera con rotelle Micke 35x75cm prodotto da IKEA
Mobile studio angolare Micke 100x142 cm prodotto da IKEA
Sedia lillhojden prodotto da IKEA

POLITECNICO DI MILANO
SCUOLA DEL DESIGN
C.L. DESIGN DEGLI INTERNI
PROGETTO:

DUPLEX
QUINTA MONROY
STUDIO

CORSO:

STRUMENTI E METODI
DEL PROGETTO

DOCENTE:

MARCO FERRARA

STUDENTI:

ANNA CORBETTA

OGGETTO:

PIANTA E SEZIONI STUDIO

NOTE:

NOME FILE:

QM-D_2_STUDIO.dwg

VERS DATA

A YYYY.MM.DD

TAVOLA NO.: 1 DI 1

A401

DATA: 2017/07/04 SCALA: 1:20
REV: A FORMATO: A1
10 120cm 150cm 100cm