


DIRECTORY: C:\USERS\UTENTE\DOCUMENTS\STUDIO\QM-D_2_STUDIO\MICKE_902-130-78.DWG | PLOTTED ON: 17/07/2017 15:52:05 BY USER: UTENTE

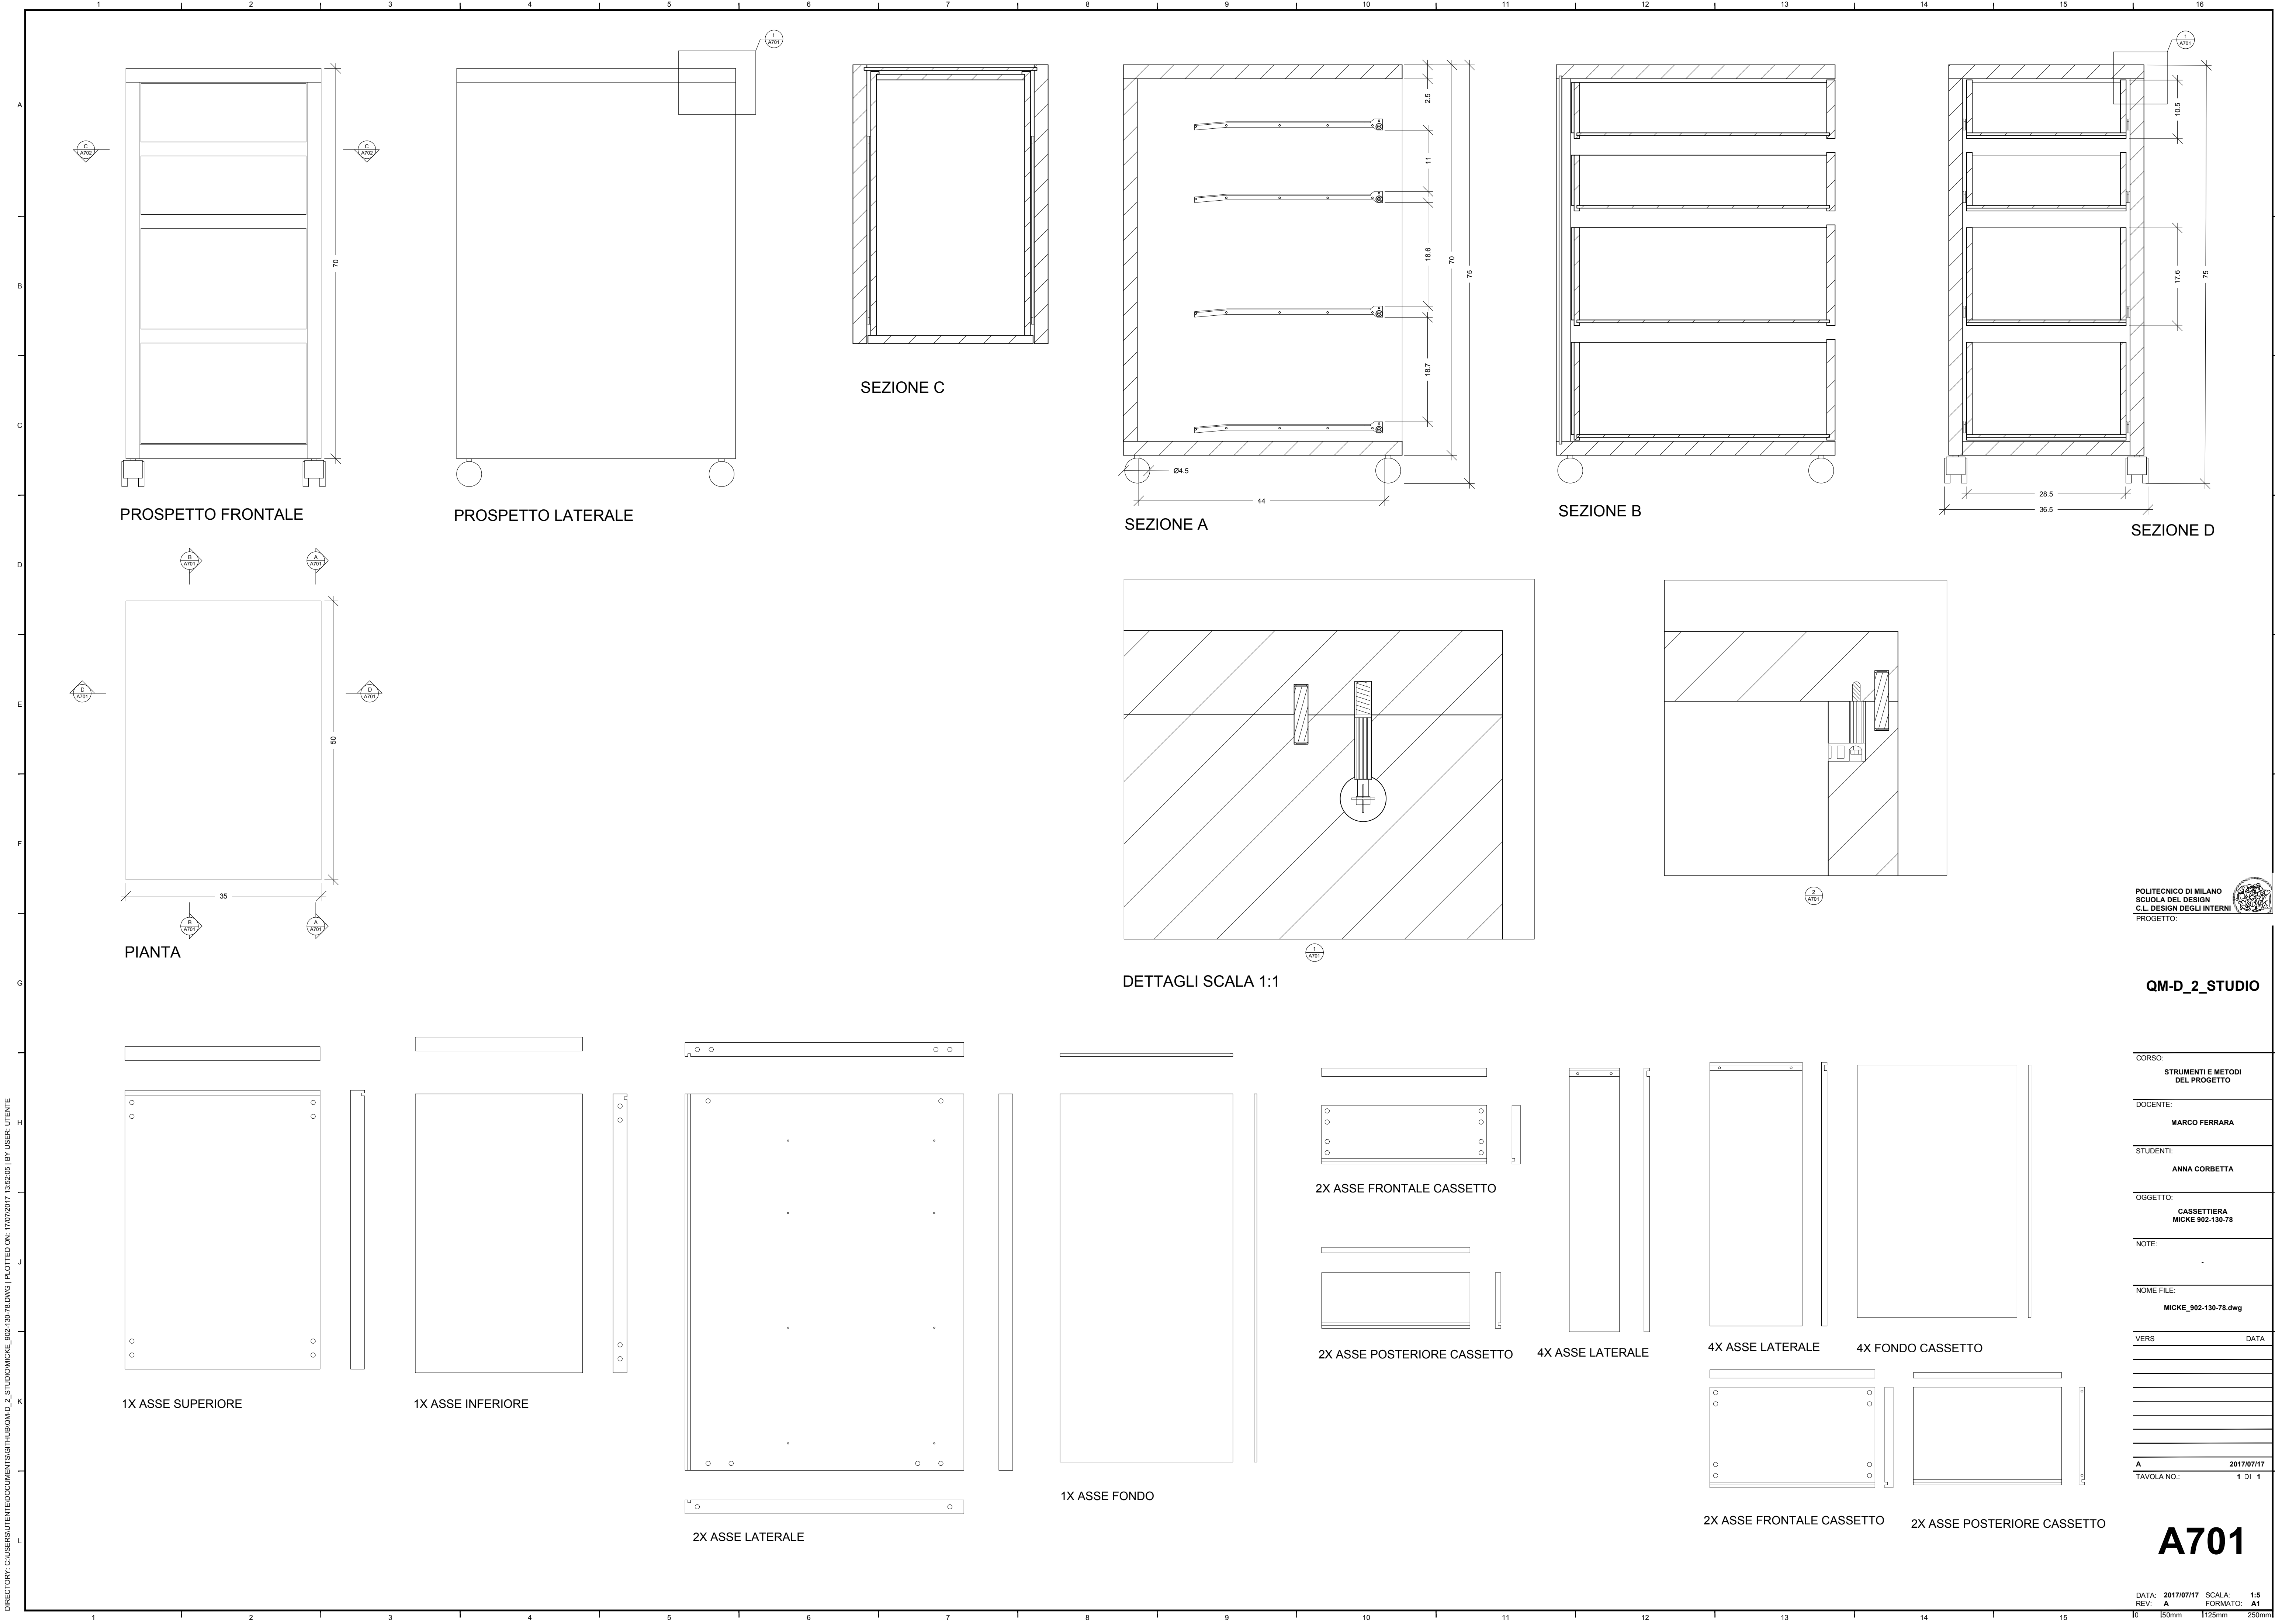

POLITECNICO DI MILANO
SCUOLA DEL DESIGN
C.L. DESIGN DEGLI INTERNI
PROGETTO:

QM-D_2_STUDIO

CORSO:	STRUMENTI E METODI DEL PROGETTO
DOCENTE:	MARCO FERRARA
STUDENTI:	ANNA CORBETTA
OGGETTO:	CASSETTIERA MICKE 902-130-78
NOTE:	
NOME FILE:	MICKE_902-130-78.dwg
VERS	DATA
A	2017/07/17
TAVOLA NO.:	1 DI 1

A701

DATA: 2017/07/17 SCALA: 1:5
REV: A FORMATO: A1
10 150mm 1125mm 250mm